


Урбанистички проект вон опфат
на урбанистички план
на КП 1600/1, КО П'клиште,
Општина Ранковце

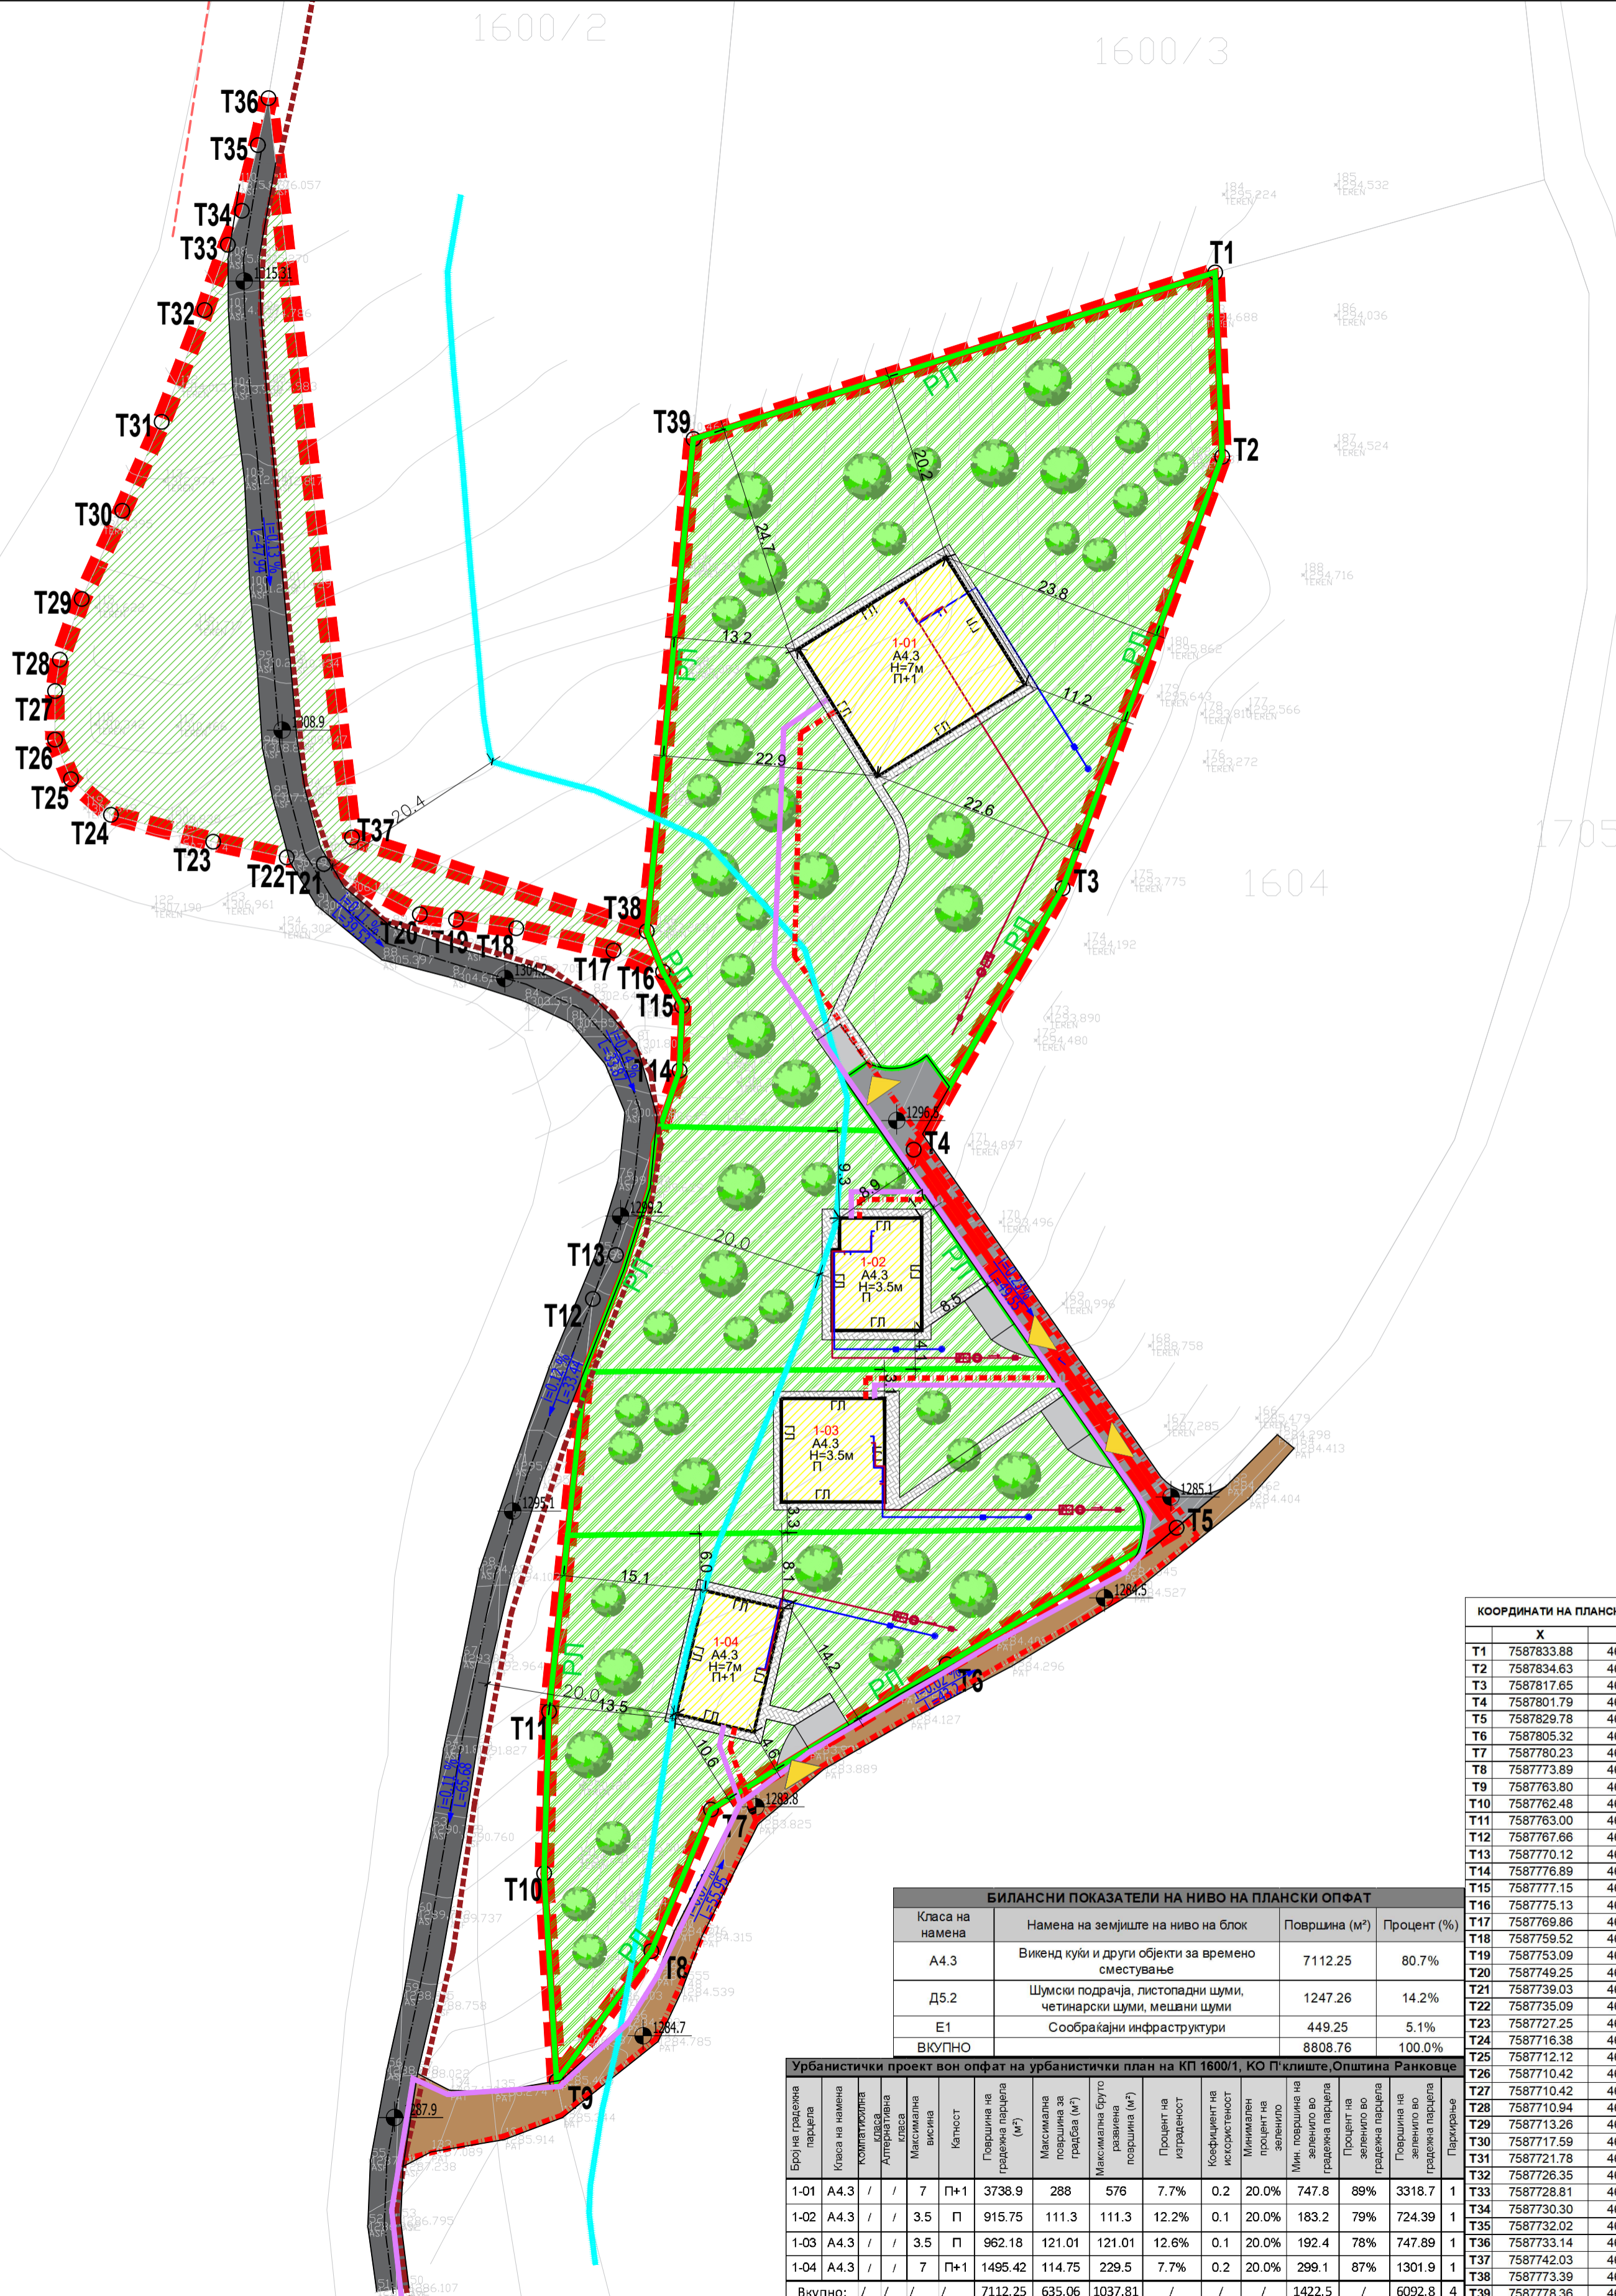

- КЛАСА НА НАМЕНИ:**
- A4 (A4.3) Времено сместување
 - D5 (D5.2) Шумски подрачја, листопадни шуми, четинарски шуми, мешани шуми

- СООБРАЌАЈНИ ПОВРШНИ:**
- Коловоз
 - Земјен пат
 - Паркинг простор
 - Новопланирана интегрирана сообраќајница

- ЛЕГЕНДА**
- Граница на опфат П=0.88ха
 - Граница на блок
 - Регулациона линија
 - Граница на градежна парцела
 - 1-01 Број на градежна парцела
 - ГП Градежна линија
 - Елементи на сообраќајница
 - Осовина на коловоз
 - A4.3 Класа на намена
 - П+1 Катност
 - H=7м Максимална висина до хоризонтален венец
 - 0.28% Нивеласки план
 - 210.0m
 - 227.40
 - Заштитен појас
 - Влез во градежна парцела
 - Партер - гранитни плочки
 - Ниско зеленоило
 - Високо зеленоило

- ИНФРАСТРУКТУРА**
- Постоечка 10(20) kV подземна мрежа
 - Постоечка 0.4kV надземна мрежа
 - Планирани електрични инсталации
 - Планирана телекомуникациска мрежа
 - Новопланирана бушотина за вода - бунар
 - Ф 25mm Планирана водоводна канализација
 - Ф 100mm Планирана фекална канализација

КООРДИНАТИ НА ПЛАНСКИ ОПФАТ

	X	Y
T1	7587833.88	4679706.22
T2	7587834.63	4679686.61
T3	7587817.85	4679640.70
T4	7587801.79	4679612.88
T5	7587829.78	4679572.67
T6	7587805.32	4679558.16
T7	7587780.23	4679542.70
T8	7587773.89	4679527.64
T9	7587763.80	4679513.81
T10	7587762.48	4679535.91
T11	7587763.00	4679553.11
T12	7587767.66	4679597.01
T13	7587770.12	4679601.69
T14	7587776.89	4679621.31
T15	7587777.15	4679628.19
T16	7587775.13	4679631.81
T17	7587769.86	4679634.07
T18	7587759.52	4679636.44
T19	7587753.09	4679637.36
T20	7587749.25	4679637.93
T21	7587739.03	4679643.28
T22	7587735.09	4679643.99
T23	7587727.25	4679645.66
T24	7587716.38	4679648.51
T25	7587712.12	4679652.29
T26	7587710.42	4679656.51
T27	7587710.42	4679661.68
T28	7587710.94	4679665.02
T29	7587713.26	4679671.47
T30	7587717.59	4679680.85
T31	7587721.78	4679690.31
T32	7587726.35	4679702.20
T33	7587728.81	4679709.15
T34	7587730.30	4679712.77
T35	7587732.02	4679719.76
T36	7587733.14	4679724.75
T37	7587742.03	4679646.09
T38	758773.39	4679636.12
T39	7587778.36	4679688.49

БИЛАНСНИ ПОКАЗАТЕЛИ НА НИВО НА ПЛАНСКИ ОПФАТ

Класа на намена	Намена на земјиште на ниво на блок	Површина (м²)	Процент (%)
A4.3	Виленд куќи и други објекти за времено сместување	7112.25	80.7%
D5.2	Шумски подрачја, листопадни шуми, четинарски шуми, мешани шуми	1247.26	14.2%
E1	Сообраќајни инфраструктури	449.25	5.1%
ВКУПНО		8808.76	100.0%

Урбанистички проект вон опфат на урбанистички план на КП 1600/1, КО П'клиште, Општина Ранковце

Број на градежна парцела	Класа на намена	Максимална висина	Катност	Површина на градежна парцела (м²)	Површина на парцела за градеба (м²)	Максимална бруто површина на парцела (м²)	Процент на изграденост	Коэффициент на искористаност	Минимален процент на зеленило во градежна парцела	Мин. површина на зеленило во градежна парцела (м²)	Процент на зеленило во градежна парцела	Паркирање		
1-01	A4.3	/	7	П+1	3738.9	288	576	7.7%	0.2	20.0%	747.8	89%	3318.7	1
1-02	A4.3	/	3.5	П	915.75	111.3	111.3	12.2%	0.1	20.0%	183.2	79%	724.39	1
1-03	A4.3	/	3.5	П	962.18	121.01	121.01	12.6%	0.1	20.0%	192.4	78%	747.89	1
1-04	A4.3	/	7	П+1	1495.42	114.75	229.5	7.7%	0.2	20.0%	299.1	87%	1301.9	1
Вкупно:					7112.25	635.06	1037.81				1422.5		6092.8	4

СИНТЕЗЕН ПЛАН
-ПЛАНСКА ДОКУМЕНТАЦИЈА-



управител:
Андреј Петровиќ Манев,
д.и.а.
ул. Сава Ковачевиќ бр. 46
1300 Куманово
+389 70 211 888

назив на планот:	Урбанистички проект вон опфат на урбанистички план на КП 1600/1, КО П'клиште, Општина Ранковце	технички број:	27.01.07/21
автор:	мр Даниела Хаурдиќ д.и.а. овластување - 0.0613	дата:	Април 2022
наредител:	Предраг Петрушевски ул. „718“ бр.5, Куманово	место:	Куманово
назив на цртежот:	СИНТЕЗЕН ПЛАН	размер:	1:500
		број на цртеж:	06